

# GRAD ZAGREB

## GENERALNI URBANISTIČKI PLAN GRADA ZAGREBA - IZMJENE I DOPUNE 2016.

### PROMETNA I KOMUNALNA INFRASTRUKTURNA MREŽA 3c Vodnogospodarski sustav i postupanje s otpadom

#### TUMAČ PLANSKOG ZNAKOVLJA

##### VODNOGOSPODARSKI SUSTAV

###### Vodopostrojenje i korištenje voda

	POVRŠINSKI VODOZAHVAT - POSTOJEĆI
	VODOCRPILIŠTE - POSTOJEĆE
	UREĐAJ ZA PROČIŠĆAVANJE PITKE VODE - POSTOJEĆI
	VODOSPREMA - POSTOJEĆA I PLANIRANA
	CRPNA STANICA - POSTOJEĆA I PLANIRANA
	VODOOPSKRBNI CJEVOVOD - POSTOJEĆI I PLANIRANI
	AKUMULACIJA ZA HYDROELEKTRANU
	GEOTERMALNE VODE

###### Odvodnja otpadnih voda

	ISPUST - POSTOJEĆI
	PRELJEVNI ISPUST - POSTOJEĆI I PLANIRANI
	CRPNA STANICA - POSTOJEĆA I PLANIRANA
	UREĐAJ ZA PROČIŠĆAVANJE - PLANIRANI
	RETENCIJSKI BAZEN - POSTOJEĆI I PLANIRANI
	DOVODNI KANAL - POSTOJEĆI I PLANIRANI

###### Uređenje vodotoka i voda

	AKUMULACIJA ZA OBRANU OD POPLAVA - POSTOJEĆA
	RETENCIJA ZA OBRANU OD POPLAVA - POSTOJEĆA
	RETENCIJA ZA OBRANU OD POPLAVA - PLANIRANA
	NASIP - OBALOUTVRDA
	KANAL - ODBERETNI
	BRANA - PLANIRANA
	KORIDOR POSEBNOG REŽIMA POTOKA
	REGULACIJA POTOKA
	ZATVARANJE POTOKA
	ZATVORENA REGULACIJA POTOKA


###### Vodozaštita

	VODOZAŠTITNO PODRUČJE - I. ZONA
	VODOZAŠTITNO PODRUČJE - II. ZONA
	VODOZAŠTITNO PODRUČJE - III. ZONA
	KATEGORIZACIJA VODOTOKA - I., II. I III. KATEGORIJA

###### POSTUPANJE S OTPADOM

	CENTAR ZA GOSPODARENJE OTPADOM
	POSTROJENJE ZA TERMIČKU OBRADU OTPADA
	RECIKLAŽNO DVORIŠTE - POSTOJEĆE I PLANIRANO
	REZERVACIJA PROŠIRENJA POSTOJEĆE ULICE
	GRANICA GENERALNOG URBANISTIČKOG PLANA GRADA ZAGREBA

#### VEZA KARATA:

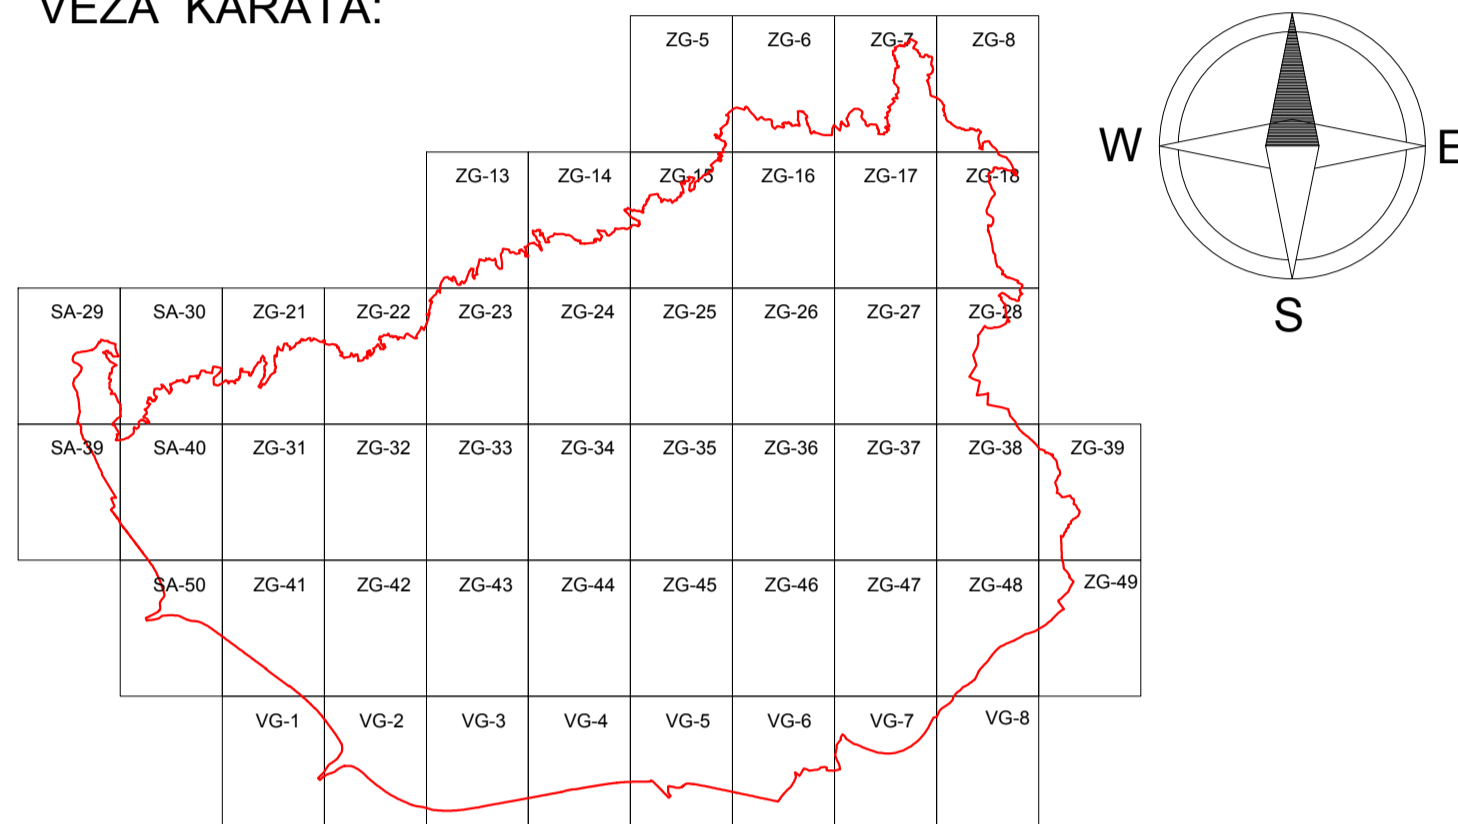

GRAD ZAGREB	
<b>GENERALNI URBANISTIČKI PLAN GRADA ZAGREBA - IZMJENE I DOPUNE 2016.</b> <b>- KONAČNI PRIJEDLOG PLANA -</b>	
Naziv kartografskog prikaza: <b>3. PROMETNA I KOMUNALNA INFRASTRUKTURNA MREŽA</b> 3c Vodnogospodarski sustav i postupanje s otpadom	
Broj kartografskog prikaza: 3c.	Mjerilo kartografskog prikaza: 1: 5.000
Odluka o izradi Izmjena i dopuna Generalnog urbanističkog plana grada Zagreba (Službeni glasnik Grada Zagreba br. 24/13, 8/15, 15/15)	Odluka o donošenju Izmjena i dopuna Generalnog urbanističkog plana grada Zagreba (Službeni glasnik Grada Zagreba br. / / _)
Javna rasprava objavljena je: 06. lipnja 2014.	Javni uvid održan je: od 16. do 30. lipnja 2014.
Ponovna javna rasprava objavljena je: 26. prosinca 2015.	Ponovni javni uvid održan je: od 12. do 26. siječnja 2016.
Nositelj izrade do 28. ožujka 2016.: <b>Gradski ured za prostorno uređenje, izgradnju Grada, graditeljstvo, komunalne poslove i promet</b> Trg Stjepana Radića 1, Zagreb	
Pročelnik Gradskog ureda za prostorno uređenje, izgradnju Grada, graditeljstvo, komunalne poslove i promet:	Odgovorna osoba za provođenje javne rasprave do lipnja 2014.: Margareta Spajić, dipl. ing. arh.
<hr/> mr.sc. Dinko Bilić, dipl.oec.	Odgovorna osoba za provođenje javne rasprave u siječnju 2016.: <hr/> Ankica Pavlović, dipl.ing.arh.
Nositelj izrade od 29. ožujka 2016.: <b>Gradski ured za stratejsko planiranje i razvoj Grada</b> Ulica Republike Austrije 18, Zagreb	
Pečat Gradskog ureda za stratejsko planiranje i razvoj Grada:	Pročelnik Gradskog ureda za stratejsko planiranje i razvoj Grada:  p.o. gradonačelnika Grada Zagreba pomoćnica pročelnika <b>Jadranka Veselić Bruvo, dipl.ing.arh.</b> Odgovorna osoba za provođenje javne rasprave: <hr/> Ankica Pavlović, dipl.ing.arh.
M.P.	
Stručni izrađivač: <b>Zavod za prostorno uređenje Grada Zagreba</b> Ulica Republike Austrije 18, Zagreb	
Pečat pravne osobe koja je izradila Plan:	Odgovorna osoba izrađivača Plana: Ravnatelj Zavoda za prostorno uređenje Grada Zagreba do 31. ožujka 2016.: Ivica Fanjek, dipl.ing.arh.
M.P.	Vršitelj dužnosti ravnatelja Zavoda za prostorno uređenje Grada Zagreba od 8. travnja 2016.: <hr/> v.d. Ivica Rovis, dipl.iur.
Odgovorni voditelj izrade Izmjena i dopuna plana do 15. siječnja 2014.: Odgovorni voditelj izrade Izmjena i dopuna plana do 20. srpnja 2015.: Odgovorni voditelj izrade Izmjena i dopuna plana do 9. svibnja 2016.: Nives Mornar, dipl.ing.arh. Mirela Bokulić Zubac, dipl.ing.arh. Nives Mornar, dipl.ing.arh.	
Odgovorni voditelj izrade Izmjena i dopuna plana od 10. svibnja 2016.: <hr/> Sanja Šerbetić Tunjić, dipl.ing.arh.	
Stručni tim u izradi Plana: Dragica Barešić, dipl.ing.arh.    Boris Gregurić, dipl.ing.arh.    Jasmina Doko, dipl.ing.agr.    Lidija Sekol, dipl.ing.arh. Mirela Bokulić Zubac, dipl.ing.arh.    Ivan Lončarić, prof.geog. i pov.    Vladimir Ninić, dipl.ing.grad.    Jasmina Širovec Vanić, dipl.ing.arh. Marja Brković, bacc.oec.    Dubravka - Petra Lubin, dipl.ing.arh.    Larisa Nukić    Sabina Pavić, dipl.ing.arh. Maja Bubić, grad.teh.    Tomislav Mamić    Zoran Radović, dipl.oec.    Sanja Šerbetić Tunjić, dipl.ing.arh. Martina Čavlović, dipl.iur.    Katica Mihanović, dipl.ing.sum.    Alen Pažur, mag.geog.    Dubravko Šrola, dipl.ing.prom. Ivica Fanjek, dipl.ing.arh.    Nives Mornar, dipl.ing.arh.    Ana-Marija Rajčić, dipl.ing.arh.    Dubravka Žic, dipl.ing.arh.	
Geoinformatička obrada:	
Pečat Gradske skupštine Grada Zagreba:	Predsjednik Gradske skupštine Grada Zagreba: <hr/> dr.sc. Andrija Mikulić
M.P.	
Istovjetnost ovog plana sa Izvornikom ovjerava:	Pečat Nadležnog tijela: <hr/> M.P.
<hr/> Jadranka Veselić Bruvo, dipl.ing.arh.	