


# URBANISTIČKI PLAN UREĐENJA GROBLJA MORAVČE

## 0. GEODETSKO-KATASTARSKI SNIMAK POSTOJEĆEG STANJA

MJ. 1:1000

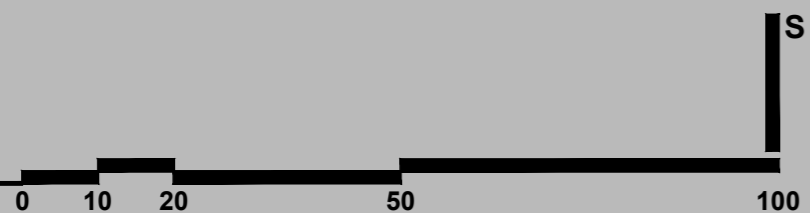

S

### TUMAČ ZNAKOVA

#### GRANICE

GRANICA OBUHVATA PLANA



## GRAD ZAGREB

Naziv prostornog plana:  
**URBANISTIČKI PLAN UREĐENJA GROBLJA MORAVČE**  
**- PRIJEDLOG PLANA ZA PONOVNU JAVNU RASPRAVU -**

Naziv kartografskog prikaza:  
**0. GEODETSKO-KATASTARSKI SNIMAK POSTOJEĆEG STANJA**


Broj kartografskog prikaza: 0. Mjerilo kartografskog prikaza: 1:1000

Odluka Gradske skupštine Grada Zagreba o izradi Urbanističkog plana uređenja groblja Moravče (Službeni glasnik Grada Zagreba broj 24/14) Odluka Gradske skupštine Grada Zagreba o donošenju Urbanističkog plana uređenja groblja Moravče (Službeni glasnik Grada Zagreba broj \_\_/16)

Javna rasprava objavljena je 22.02.2016. godine Ponovna javna rasprava objavljena je \_\_. \_\_. 2016. godine Javni uvid održan je od 02. do 31.03.2016. godine Ponovni javni uvid održan je od \_\_. \_\_. do \_\_. \_\_. 2016. godine

Pečat Gradskog ureda za stratejsko planiranje i razvoj Grada: Pročelnik Gradskog ureda za stratejsko planiranje i razvoj Grada:

M.P.  
p.o. gradonačelnika Grada Zagreba pomoćnik pročelnika mr.sc. Darko Šiško, dipl.ing.geod.  
Odgovorna osoba za provođenje javne rasprave:  
.....  
Anja Dučić, dipl.ing.arh.

Izradio:  CPA CENTAR ZA PROSTORNO UREĐENJE I ARHITEKTURU d.o.o.

Pečat pravne osobe koja je izradila Plan: M.P. Odgovorna osoba: .....  
Tomislav Dolečki, dipl.ing.arh.

Pečat odgovornog voditelja izrade Plana: M.P. Odgovorni voditelj izrade Nacrta prijedloga Urbanističkog plana uređenja groblja Moravče: .....  
Tomislav Dolečki, dipl.ing.arh.  
ovlašten arhitekt urbanist

Stručni tim CPA d.o.o. u izradi Plana: Suradnja u izradi Plana: Igor Grubišić, dipl.ing.grad. Josip Stefičić, dipl.iur. Barbara Vajdić, dipl.oec. Nataša Horvat, dipl.ing.biolog. Tomislav Dolečki, dipl.ing.arh. mr.sc. Zrinka Tadić, dipl.ing.arh. Dora Dolečki Glasinović, dipl.ing.arh.

Pečat Gradske skupštine Grada Zagreba: M.P. Predsjednik Gradske skupštine Grada Zagreba: .....  
dr.sc. Andrija Mikulić, v.r.


Istovjetnost prostornog plana s izvornikom ovjerava: Pečat nadležnog tijela: M.P.  
.....  
ime, prezime, potpis



# URBANISTIČKI PLAN UREĐENJA GROBLJA MORAVČE

## 1. KORIŠTENJE I NAMJENA POVRŠINA

MJ. 1:1000

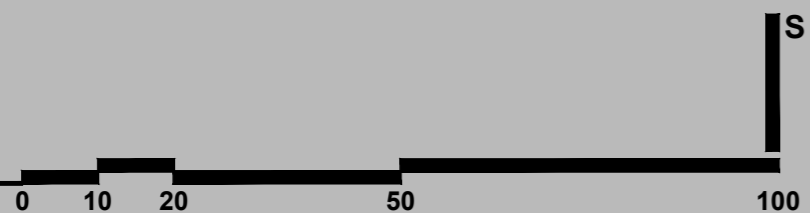

### TUMAČ ZNAKOVA

#### GRANICE

GRANICA OBUHVATA PLANA

OGRADA GROBLJA

#### RAZVOJ I UREĐENJE GROBLJA

POSTOJEĆE GROBLJE

PROŠIRENJE GROBLJA

ZAŠTITNE ZELENE POVRŠINE

PROMETNE POVRŠINE



# GRAD ZAGREB

## Naziv prostornog plana: URBANISTIČKI PLAN UREĐENJA GROBLJA MORAVČE - PRIJEDLOG PLANA ZA PONOVNU JAVNU RASPRAVU -

Naziv kartografskog prikaza:  
**1. KORIŠTENJE I NAMJENA POVRŠINA**

Broj kartografskog prikaza: 1. Mjerilo kartografskog prikaza: 1:1000

Odluka Gradske skupštine Grada Zagreba o izradi Urbanističkog plana uređenja groblja Moravče (Službeni glasnik Grada Zagreba broj 24/14) Odluka Gradske skupštine Grada Zagreba o donošenju Urbanističkog plana uređenja groblja Moravče (Službeni glasnik Grada Zagreba broj \_\_/16)

Javna rasprava objavljena je 22.02.2016. godine Ponovna javna rasprava objavljena je \_\_. \_\_. 2016. godine Javni uvid održan je od 02. do 31.03.2016. godine Ponovni javni uvid održan je od \_\_. \_\_. do \_\_. \_\_. 2016. godine

Pečat Gradskog ureda za stratezijsko planiranje i razvoj Grada: Pročelnik Gradskog ureda za stratezijsko planiranje i razvoj Grada:

M.P. p.o. gradonačelnika Grada Zagreba pomoćnik pročelnika mr.sc. Darko Šiško, dipl.ing.geod. Odgovorna osoba za provođenje javne rasprave: Anja Dučić, dipl.ing.arh.

Izradio: CPA CENTAR ZA PROSTORNO UREĐENJE I ARHITEKTURU d.o.o.

Pečat pravne osobe koja je izradila Plan: M.P. Odgovorna osoba: Tomislav Dolečki, dipl.ing.arh.

Pečat odgovornog voditelja izrade Plana: M.P. Odgovorni voditelj izrade Nacrta prijedloga Urbanističkog plana uređenja groblja Moravče: Tomislav Dolečki, dipl.ing.arh. ovlašteni arhitekt urbanist

Stručni tim CPA d.o.o. u izradi Plana: Tomislav Dolečki, dipl.ing.arh. Neda Kaminski - Kirš, dipl.ing.arh. mr.sc. Zrinka Tadić, dipl.ing.arh. Dora Dolečki Glasinović, dipl.ing.arh. Suradnja u izradi Plana: Igor Grubišić, dipl.ing.grad. Josip Stefičić, dipl.iur. Barbara Vajdić, dipl.oec. Nataša Horvat, dipl.ing.biolog.

Pečat Gradske skupštine Grada Zagreba: M.P. Predsjednik Gradske skupštine Grada Zagreba: dr.sc. Andrija Mikulić, v.r.


Istovjetnost prostornog plana s izvornikom ovjerava: ime, prezime, potpis Pečat nadležnog tijela: M.P.

# URBANISTIČKI PLAN UREĐENJA GROBLJA MORAVČE

## 2. PROMETNA, ULIČNA I KOMUNALNA INFRASTRUKTURNA MREŽA


### 2.A. PROMETNA MREŽA

MJ. 1:1000

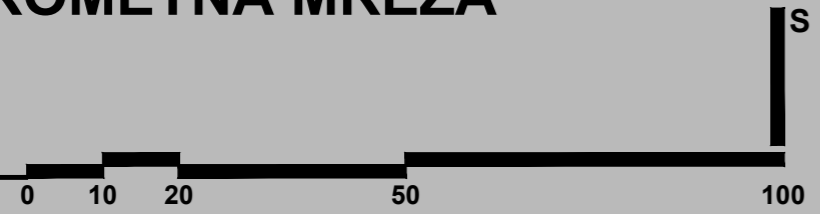

#### TUMAČ ZNAKOVA

- GRANICE**
- GRANICA OBUHVATA PLANA
  - OGRADA GROBLJA
- PROMET**
- KOLNE POVRŠINE
  - PJEŠAČKE POVRŠINE
  - PARKIRALIŠTE GROBLJA I BROJ PARKIRALIŠNIH MJESTA
  - PJEŠAČKI ULAZI U GROBLJE

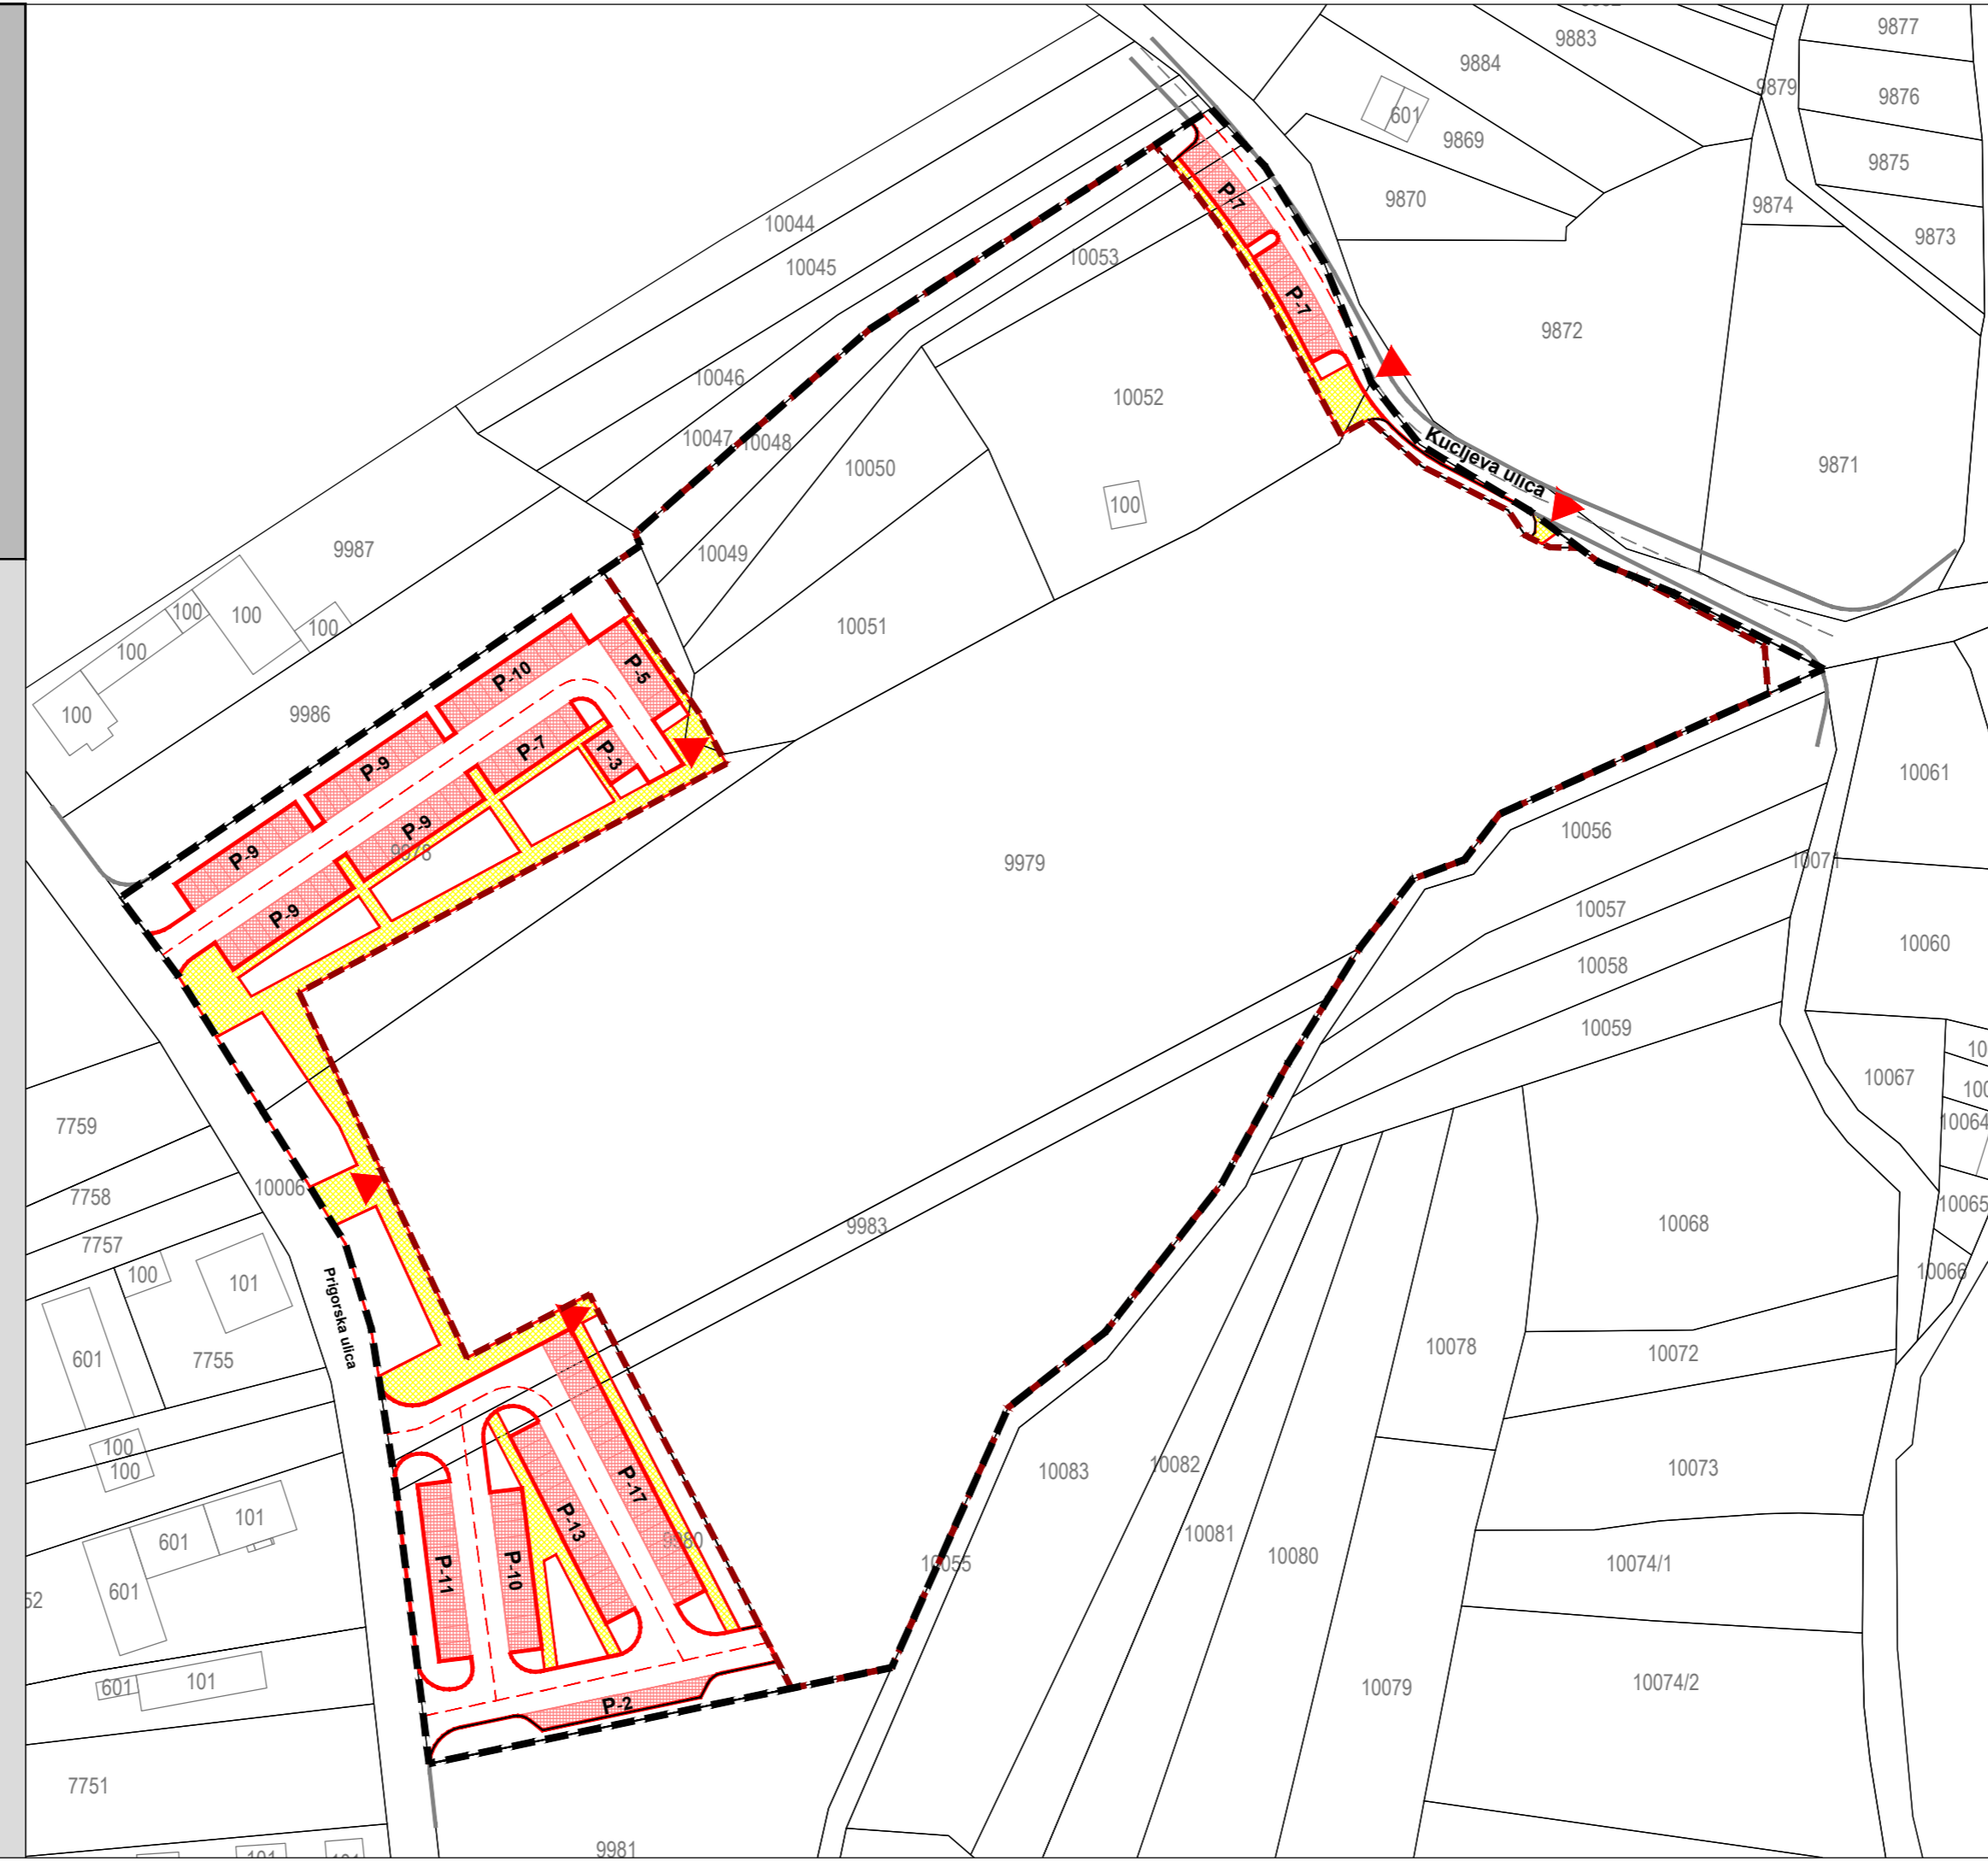

## GRAD ZAGREB

Naziv prostornog plana:  
**URBANISTIČKI PLAN UREĐENJA GROBLJA MORAVČE**  
**- PRIJEDLOG PLANA ZA PONOVNU JAVNU RASPRAVU -**

Naziv kartografskog prikaza:  
**2. PROMETNA, ULIČNA I KOMUNALNA INFRASTRUKTURNA MREŽA**  
**2.A. PROMETNA MREŽA**

Broj kartografskog prikaza: 2.A. Mjerilo kartografskog prikaza: 1:1000

Odluka Gradske skupštine Grada Zagreba o izradi Urbanističkog plana uređenja groblja Moravče (Službeni glasnik Grada Zagreba broj 24/14) Odluka Gradske skupštine Grada Zagreba o donošenju Urbanističkog plana uređenja groblja Moravče (Službeni glasnik Grada Zagreba broj \_\_/16)

Javna rasprava objavljena je 22.02.2016. godine Ponovna javna rasprava objavljena je \_\_. \_\_. 2016. godine Javni uvid održan je od 02. do 31.03.2016. godine Ponovni javni uvid održan je od \_\_. \_\_. do \_\_. \_\_. 2016. godine

Pečat Gradskog ureda za strategijsko planiranje i razvoj Grada: Pročelnik Gradskog ureda za strategijsko planiranje i razvoj Grada:

M.P.  
 p.o. gradonačelnika Grada Zagreba pomoćnik pročelnika mr.sc. Darko Šiško, dipl.ing.geod.  
 Odgovorna osoba za provođenje javne rasprave:  
 .....  
 Anja Dučić, dipl.ing.arh.

Izradio: CPA CENTAR ZA PROSTORNO UREĐENJE I ARHITEKTURU d.o.o.

Pečat pravne osobe koja je izradila Plan: M.P. Odgovorna osoba: .....  
 Tomislav Dolečki, dipl.ing.arh.

Pečat odgovornog voditelja izrade Plana: M.P. Odgovorni voditelj izrade Nacrta prijedloga Urbanističkog plana uređenja groblja Moravče: .....  
 Tomislav Dolečki, dipl.ing.arh. ovlašteni arhitekt urbanist

Stručni tim CPA d.o.o. u izradi Plana: Suradnja u izradi Plana: Igor Grubišić, dipl.ing.grad. Josip Stefičić, dipl.iur. Barbara Vajdić, dipl.oec. Nataša Horvat, dipl.ing.biolog. Tomislav Dolečki, dipl.ing.arh. mr.sc. Zrinka Tadić, dipl.ing.arh. Neda Kaminski - Kirš, dipl.ing.arh. Dora Dolečki Glasinović, dipl.ing.arh.

Pečat Gradske skupštine Grada Zagreba: M.P. Predsjednik Gradske skupštine Grada Zagreba: .....  
 dr.sc. Andrija Mikulić, v.r.

Istovjetnost prostornog plana s izvornikom ovjerava: ime, prezime, potpis Pečat nadležnog tijela: M.P.




# URBANISTIČKI PLAN UREĐENJA GROBLJA MORAVČE

## 2. PROMETNA, ULIČNA I KOMUNALNA INFRASTRUKTURNA MREŽA

### 2.B. ENERGETSKI I VODNOGOSPODARSKI SUSTAV

MJ. 1:1000

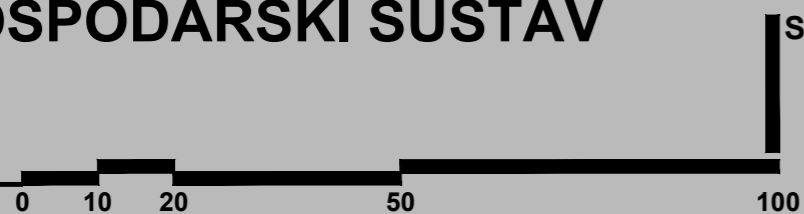

postojeće	planirano	TUMAČ ZNAKOVA
<b>GRANICE</b>		
		GRANICA OBUHVATA PLANA
		OGRADA GROBLJA
<b>ENERGETSKI SUSTAV</b>		
<b>CIJEVNI TRANSPORT PLINA</b>		
		SREDNJETLAČNI PLINOVOD
<b>ELEKTROENERGETIKA</b>		
		10 kV ZRAČNI VOD /POSTOJEĆI - IZMJEŠTA SE/
		10 kV KABEL
		KABEL 0,4 kV
		VOD JAVNE RASVJETE
<b>VODNOGOSPODARSKI SUSTAV</b>		
<b>VODOOPSKRBA</b>		
		VODOOPSKRBNI CJEVOVOD
<b>ODVODNJA OTPADNIH VODA</b>		
		OBORINSKA ODVODNJA I SMJER ODVODNJE



# GRAD ZAGREB

## Naziv prostornog plana: URBANISTIČKI PLAN UREĐENJA GROBLJA MORAVČE - PRIJEDLOG PLANA ZA PONOVNU JAVNU RASPRAVU -

Naziv kartografskog prikaza:  
**2. PROMETNA, ULIČNA I KOMUNALNA INFRASTRUKTURNA MREŽA**  
2.B. ENERGETSKI I VODNOGOSPODARSKI SUSTAV

Broj kartografskog prikaza: 2.B. Mjerilo kartografskog prikaza: 1:1000

Odluka Gradske skupštine Grada Zagreba o izradi Urbanističkog plana uređenja groblja Moravče (Službeni glasnik Grada Zagreba broj 24/14)

Javna rasprava objavljena je 22.02.2016. godine  
Ponovna javna rasprava objavljena je \_\_. \_\_. 2016. godine

Pečat Gradskog ureda za stratezijsko planiranje i razvoj Grada: Pročelnik Gradskog ureda za stratezijsko planiranje i razvoj Grada:

M.P.  
p.o. gradonačelnika Grada Zagreba pomoćnik pročelnika mr.sc. Darko Šiško, dipl.ing.geod.  
Odgovorna osoba za provođenje javne rasprave:  
.....  
Anja Dučić, dipl.ing.arh.

Izradio: CPA CENTAR ZA PROSTORNO UREĐENJE I ARHITEKTURU d.o.o.

Pečat pravne osobe koja je izradila Plan: M.P.  
Odgovorna osoba:  
.....  
Tomislav Dolečki, dipl.ing.arh.

Pečat odgovornog voditelja izrade Plana: M.P.  
Odgovorni voditelj izrade Nacrta prijedloga Urbanističkog plana uređenja groblja Moravče:  
.....  
Tomislav Dolečki, dipl.ing.arh.  
ovlašten arhitekt urbanist

Stručni tim CPA d.o.o. u izradi Plana:  
Tomislav Dolečki, dipl.ing.arh. mr.sc. Zrinka Tadić, dipl.ing.arh.  
Neda Kaminski - Kirš, dipl.ing.arh. Dora Dolečki Glasinović, dipl.ing.arh.

Pečat Gradske skupštine Grada Zagreba: M.P.  
Predsjednik Gradske skupštine Grada Zagreba:  
.....  
dr.sc. Andrija Mikulić, v.r.


Istovjetnost prostornog plana s izvornikom ovjerava: M.P.  
Pečat nadležnog tijela:  
.....  
ime, prezime, potpis



# URBANISTIČKI PLAN UREĐENJA GROBLJA MORAVČE

## 3. UVJETI KORIŠTENJA, UREĐENJA I ZAŠTITE POVRŠINA

MJ. 1:1000

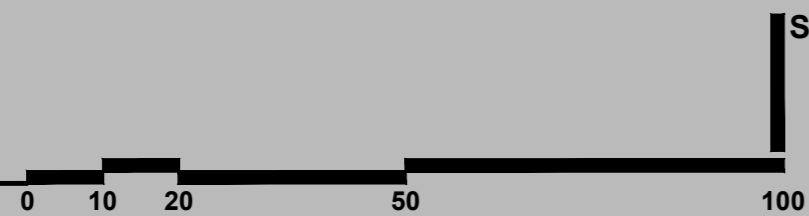

### TUMAČ ZNAKOVA

#### GRANICE


- GRANICA OBUHVATA PLANA
- OGRADA GROBLJA

#### OBLICI KORIŠTENJA

- POSTOJEĆA GROBNA POLJA
- PLANIRANA GROBNA POLJA
- NOVA GRADNJA /MRTVAČNICA/
- OTVORENI OPROŠTAJNI PROSTOR
- GROBNI TRG SA SIMBOLOM GROBLJA
- GOPODARSKO DVORIŠTE

- etapa I** ETAPE REALIZACIJE PLANA

- G<sub>2</sub>-III** GRANICE I OZNAKE PLANIRANIH GROBNIH POLJA  
G<sub>2</sub>-I, G<sub>2</sub>-III, G<sub>2</sub>-IV i G<sub>2</sub>-V - KLASIČNI /ZEMLJANI UKOP/ I GROBNICE  
G<sub>2</sub>-II - KAZETE ZA URNE

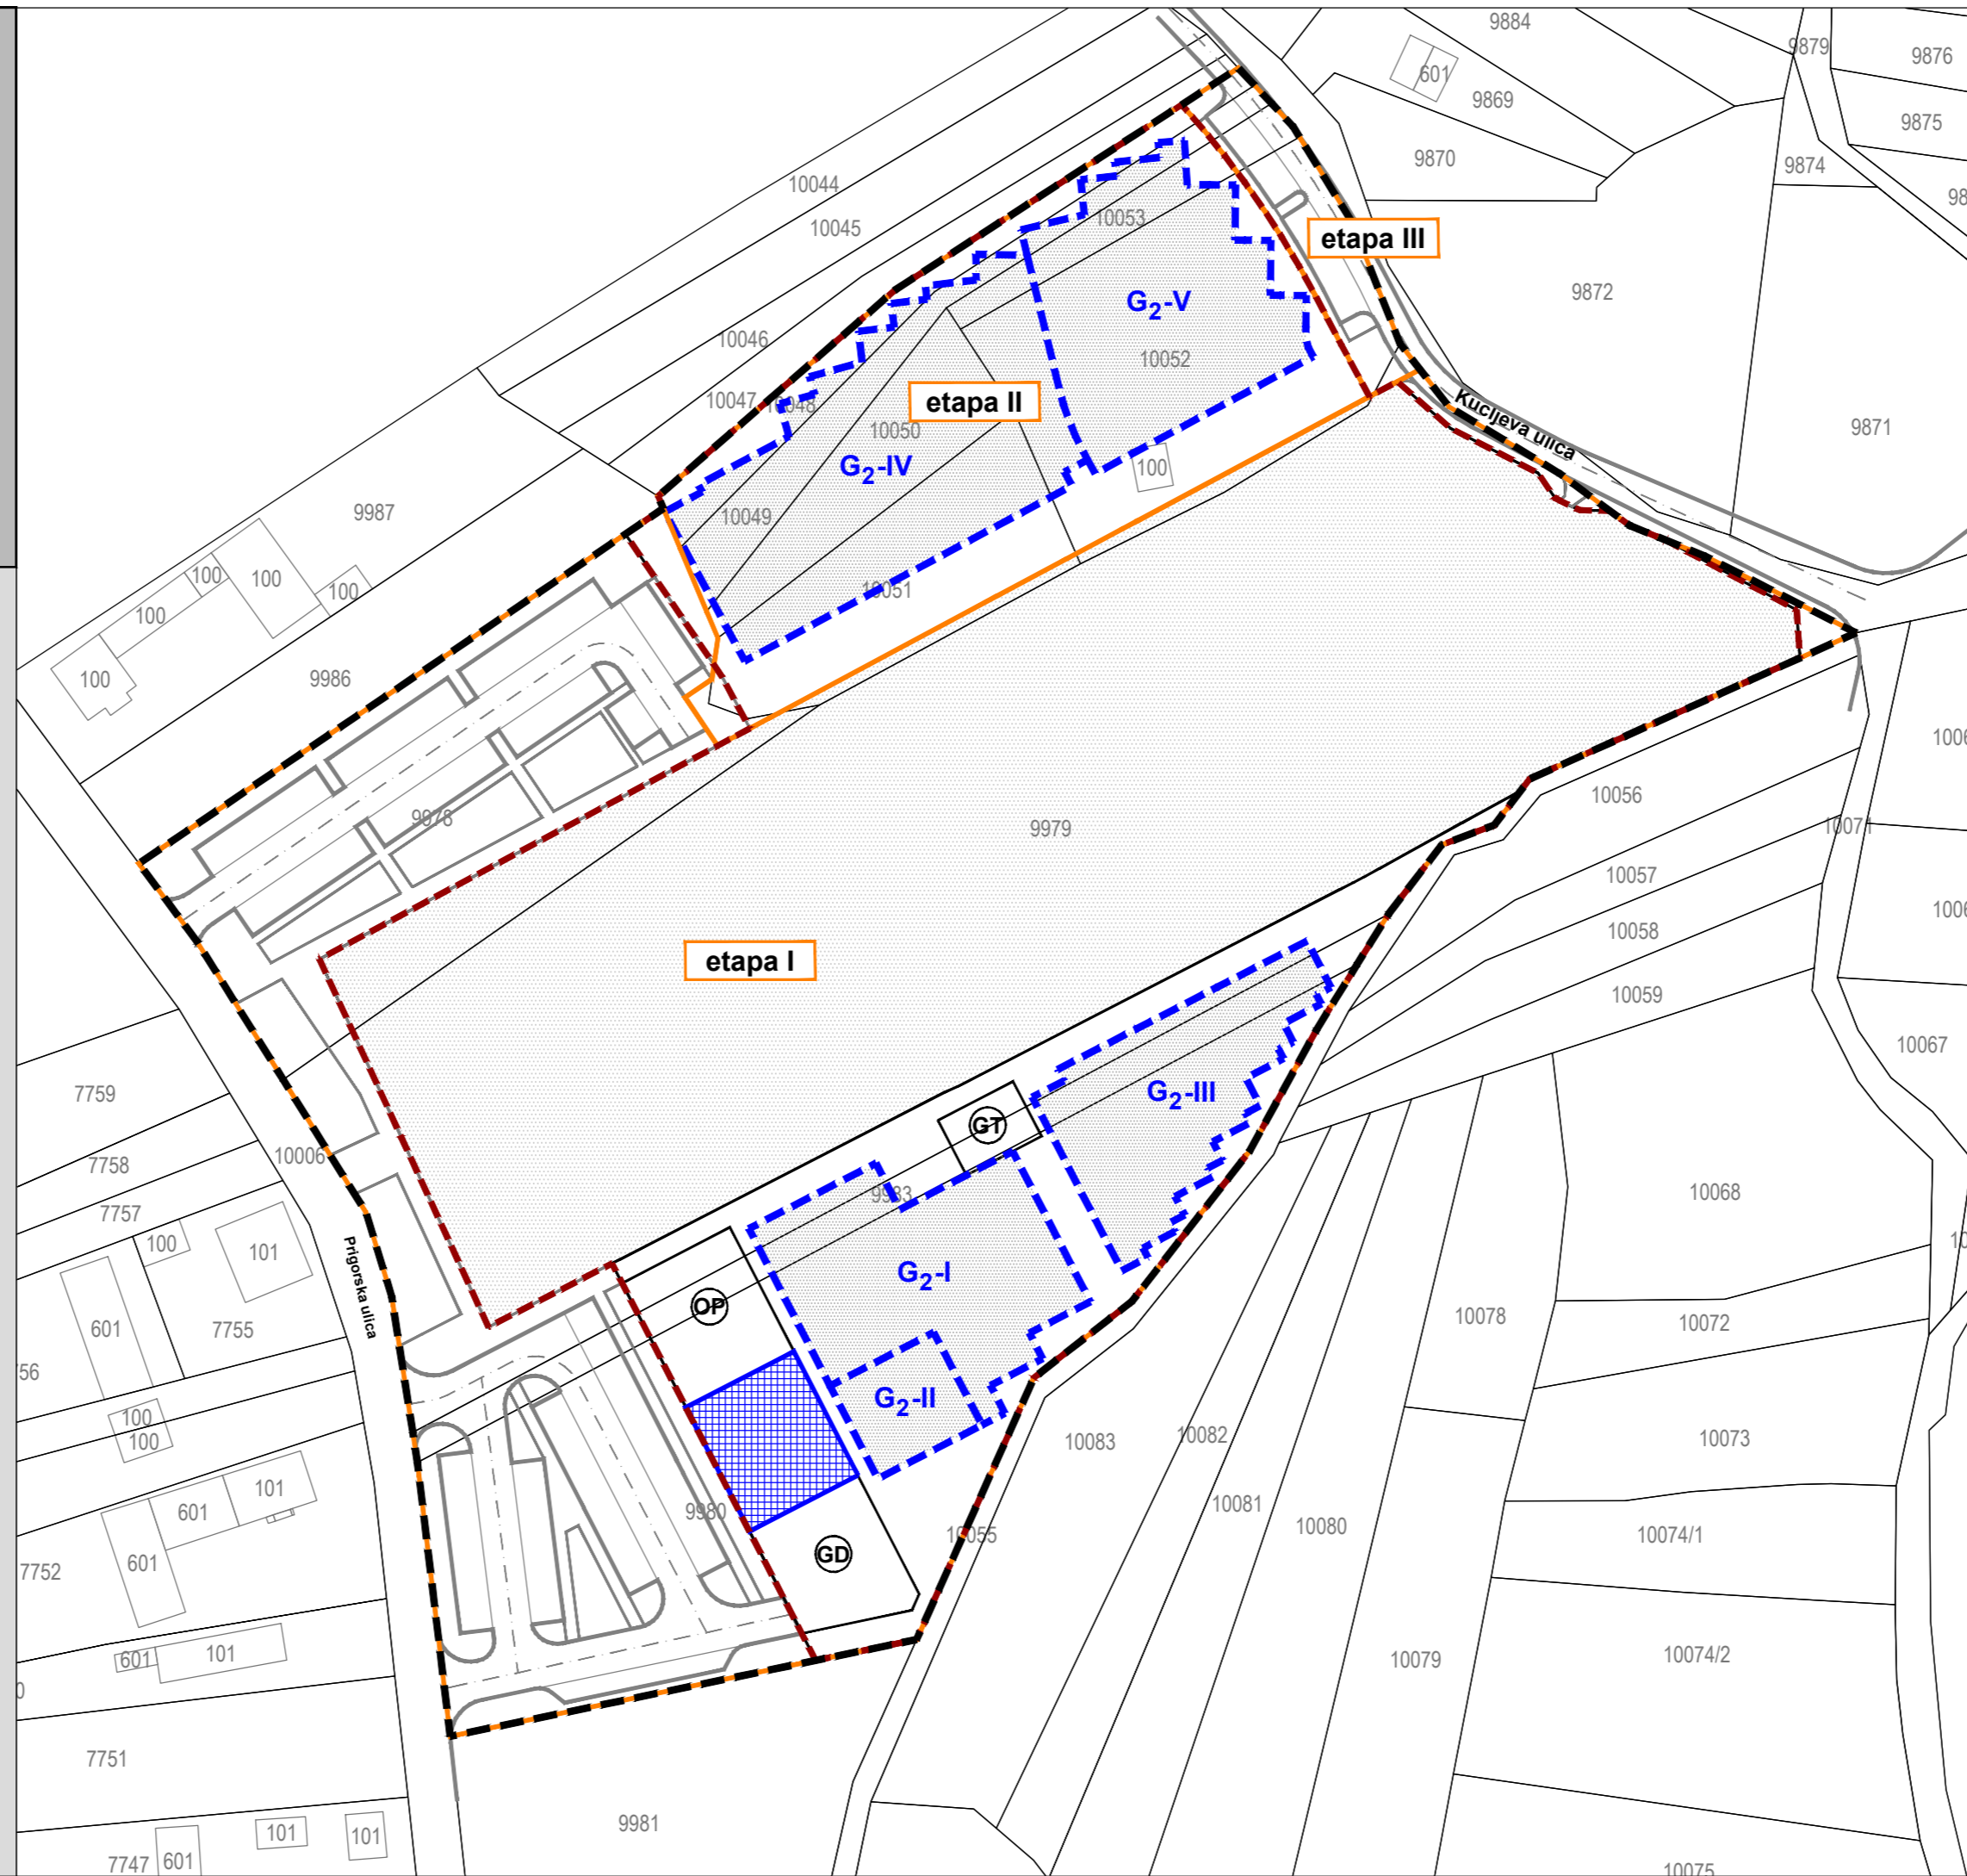

# GRAD ZAGREB

## Naziv prostornog plana: URBANISTIČKI PLAN UREĐENJA GROBLJA MORAVČE - PRIJEDLOG PLANA ZA PONOVNU JAVNU RASPRAVU -

Naziv kartografskog prikaza:  
**3. UVJETI KORIŠTENJA, UREĐENJA I ZAŠTITE POVRŠINA**

Broj kartografskog prikaza: 3.	Mjerilo kartografskog prikaza: 1:1000
Odluka Gradske skupštine Grada Zagreba o izradi Urbanističkog plana uređenja groblja Moravče (Službeni glasnik Grada Zagreba broj 24/14)	Odluka Gradske skupštine Grada Zagreba o donošenju Urbanističkog plana uređenja groblja Moravče (Službeni glasnik Grada Zagreba broj __/16)
Javna rasprava objavljena je 22.02.2016. godine Ponovna javna rasprava objavljena je __. __. 2016. godine	Javni uvid održan je od 02. do 31.03.2016. godine Ponovni javni uvid održan je od __. __. do __. __. 2016. godine
Pečat Gradskog ureda za stratejijsko planiranje i razvoj Grada:	Pročelnik Gradskog ureda za stratejijsko planiranje i razvoj Grada:
M.P.	p.o. gradonačelnika Grada Zagreba pomoćnik pročelnika mr.sc. Darko Šiško, dipl.ing.geod. Odgovorna osoba za provođenje javne rasprave: ..... Anja Dučić, dipl.ing.arh.

Izradio:	CPA CENTAR ZA PROSTORNO UREĐENJE I ARHITEKTURU d.o.o.
Pečat pravne osobe koja je izradila Plan:	Odgovorna osoba:
M.P.	..... Tomislav Dolečki, dipl.ing.arh.
Pečat odgovornog voditelja izrade Plana:	Odgovorni voditelj izrade Nacrta prijedloga Urbanističkog plana uređenja groblja Moravče:
M.P.	..... Tomislav Dolečki, dipl.ing.arh. ovlašten arhitekt urbanist
Stručni tim CPA d.o.o. u izradi Plana: Tomislav Dolečki, dipl.ing.arh. Neda Kaminski - Kirš, dipl.ing.arh.	Suradnja u izradi Plana: Igor Grubišić, dipl.ing.grad. Josip Stefičić, dipl.iur. Barbara Vajdić, dipl.oec. Nataša Horvat, dipl.ing.biolog. mr.sc. Zrinka Tadić, dipl.ing.arh. Dora Dolečki Glasinović, dipl.ing.arh.
Pečat Gradske skupštine Grada Zagreba:	Predsjednik Gradske skupštine Grada Zagreba:
M.P.	..... dr.sc. Andrija Mikulić, v.r.
Istovjetnost prostornog plana s izvornikom ovjerava:	Pečat nadležnog tijela:
..... ime, prezime, potpis	M.P.




# URBANISTIČKI PLAN UREĐENJA GROBLJA MORAVČE

## 4. NAČIN I UVJETI GRADNJE

### 4.A. NAČIN GRADNJE

MJ. 1:1000

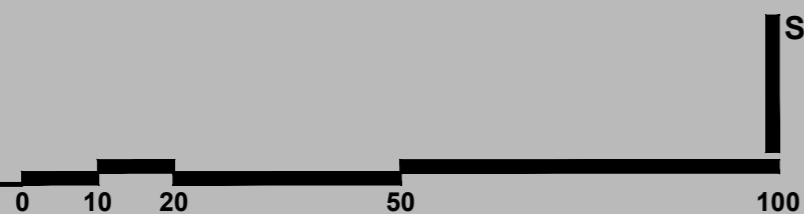

#### TUMAČ ZNAKOVA

#### GRANICE

GRANICA OBUHVATA PLANA

OGRADA GROBLJA

#### NAČIN I UVJETI GRADNJE UNUTAR GROBLJA

SAMOSTOJEĆA GRAĐEVINA /MRTVAČNICA/  
 - max. tlocrtna površina građevine - 300 m<sup>2</sup>  
 - max. jedna nadzemna etaža  
 - max. visina građevine - 5,0 m  
 - max. ukupna visina građevine - 8,0 m

#### POSTOJEĆE GROBLJE


#### PROŠIRENJE GROBLJA

ZEMLJANI GROBOVI

GROBNICE

URNE

GRANICE I OZNAKE PLANIRANIH GROBNIH POLJA  
 G<sub>2</sub>-I, G<sub>2</sub>III, G<sub>2</sub>IV i G<sub>2</sub>V - KLASIČNI /ZEMLJANI UKOP/ I GROBNICE  
 G<sub>2</sub>-II - KAZETE ZA URNE

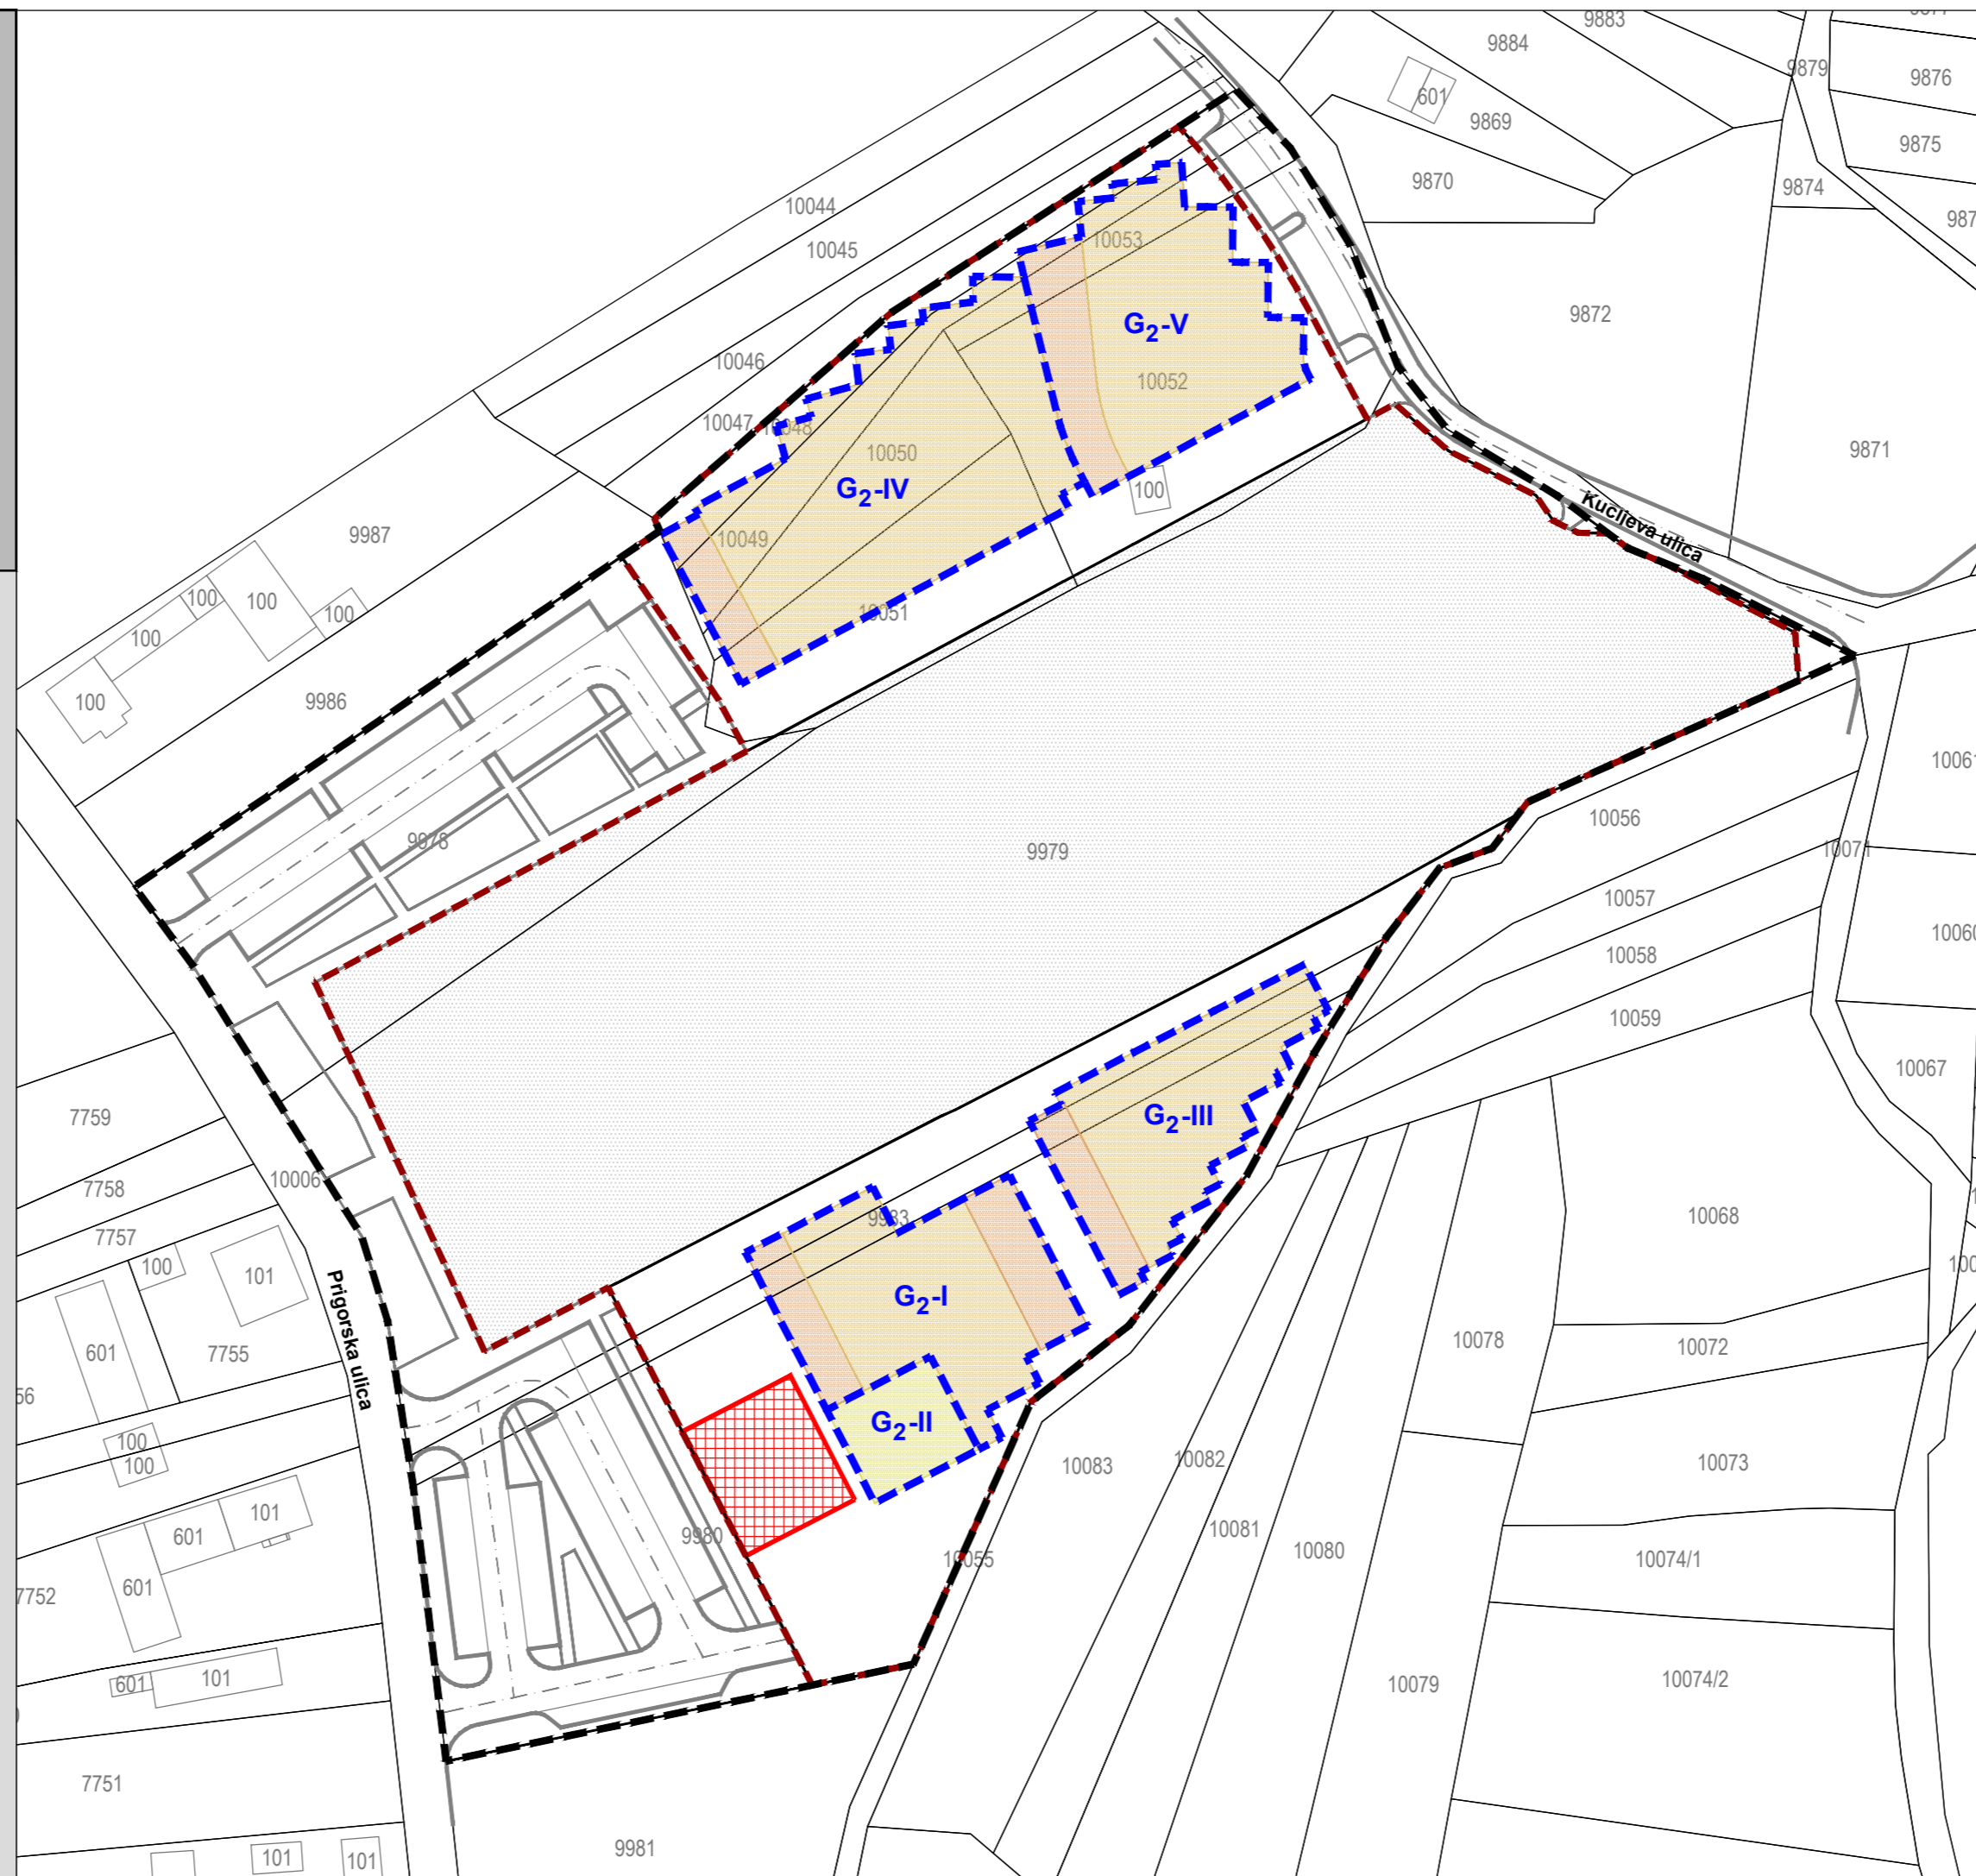

# GRAD ZAGREB

## Naziv prostornog plana: URBANISTIČKI PLAN UREĐENJA GROBLJA MORAVČE - PRIJEDLOG PLANA ZA PONOVNJU JAVNU RASPRAVU -

Naziv kartografskog prikaza: **4. NAČIN I UVJETI GRADNJE  
4.A. NAČIN GRADNJE**

Broj kartografskog prikaza: 4.A. Mjerilo kartografskog prikaza: 1:1000

Odluka Gradske skupštine Grada Zagreba o izradi Urbanističkog plana uređenja groblja Moravče (Službeni glasnik Grada Zagreba broj 24/14) Odluka Gradske skupštine Grada Zagreba o donošenju Urbanističkog plana uređenja groblja Moravče (Službeni glasnik Grada Zagreba broj \_\_/16)

Javna rasprava objavljena je 22.02.2016. godine Ponovna javna rasprava objavljena je \_\_. \_\_. 2016. godine Javni uvid održan je od 02. do 31.03.2016. godine Ponovni javni uvid održan je od \_\_. \_\_. 2016. godine

Pečat Gradskog ureda za stratezijsko planiranje i razvoj Grada: Pročelnik Gradskog ureda za stratezijsko planiranje i razvoj Grada:

M.P.  
 p.o. gradonačelnika Grada Zagreba pomoćnik pročelnika mr.sc. Darko Šiško, dipl.ing.geod.  
 Odgovorna osoba za provođenje javne rasprave:  
 .....  
 Anja Dulčić, dipl.ing.arh.

Izradio: CPA CENTAR ZA PROSTORNO UREĐENJE I ARHITEKTURU d.o.o.

Pečat pravne osobe koja je izradila Plan: Odgovorna osoba:

M.P.  
 .....  
 Tomislav Dolečki, dipl.ing.arh.

Pečat odgovornog voditelja izrade Plana: Odgovorni voditelj izrade Nacrta prijedloga Urbanističkog plana uređenja groblja Moravče:

M.P.  
 .....  
 Tomislav Dolečki, dipl.ing.arh.  
 ovlašten arhitekt urbanist

Stručni tim CPA d.o.o. u izradi Plana: Suradnja u izradi Plana: Igor Grubišić, dipl.ing.grad. Josip Stefičić, dipl.iur. Barbara Vajdić, dipl.oec. Nataša Horvat, dipl.ing.biolog.

Pečat Gradske skupštine Grada Zagreba: Predsjednik Gradske skupštine Grada Zagreba:

M.P.  
 .....  
 dr.sc. Andrija Mikulić, v.r.

Istovjetnost prostornog plana s izvornikom ovjerava: Pečat nadležnog tijela:


.....  
 ime, prezime, potpis



# URBANISTIČKI PLAN UREĐENJA GROBLJA MORAVČE

## 4. NAČIN I UVJETI GRADNJE 4.B. PARCELACIJA

MJ. 1:1000

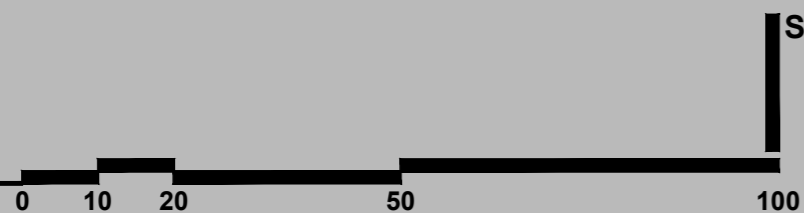

S

### TUMAČ ZNAKOVA

#### GRANICE

GRANICA OBUHVATA PLANA

#### PARCELACIJA

POSTOJEĆA GRANICA GRAĐEVNE ČESTICE

PLANIRANA GRANICA GRAĐEVNE ČESTICE

BROJ PLANIRANE GRAĐEVNE ČESTICE



# GRAD ZAGREB

## Naziv prostornog plana: URBANISTIČKI PLAN UREĐENJA GROBLJA MORAVČE - PRIJEDLOG PLANA ZA PONOVNJU JAVNU RASPRAVU -

Naziv kartografskog prikaza: **4. NAČIN I UVJETI GRADNJE  
4.B. PARCELACIJA**

Broj kartografskog prikaza: 4.B.

Mjerilo kartografskog prikaza: 1:1000

Odluka Gradske skupštine Grada Zagreba o izradi Urbanističkog plana uređenja groblja Moravče (Službeni glasnik Grada Zagreba broj 24/14)

Odluka Gradske skupštine Grada Zagreba o donošenju Urbanističkog plana uređenja groblja Moravče (Službeni glasnik Grada Zagreba broj \_\_/16)

Javna rasprava objavljena je 22.02.2016. godine  
Ponovna javna rasprava objavljena je \_\_. \_\_. 2016. godine

Javni uvid održan je od 02. do 31.03.2016. godine  
Ponovni javni uvid održan je od \_\_. \_\_. do \_\_. \_\_. 2016. godine

Pečat Gradskog ureda za stratezijsko planiranje i razvoj Grada:

Pročelnik Gradskog ureda za stratezijsko planiranje i razvoj Grada:

M.P.

p.o. gradonačelnika Grada Zagreba pomoćnik pročelnika  
mr.sc. Darko Šiško, dipl.ing.geod.

Odgovorna osoba za provođenje javne rasprave:

.....  
Anja Dučić, dipl.ing.arh.

Izradio:



CPA CENTAR ZA PROSTORNO UREĐENJE I ARHITEKTURU d.o.o.

Pečat pravne osobe koja je izradila Plan:

Odgovorna osoba:

M.P.

.....  
Tomislav Dolečki, dipl.ing.arh.

Pečat odgovornog voditelja izrade Plana:

Odgovorni voditelj izrade Nacrta prijedloga  
Urbanističkog plana uređenja groblja Moravče:

M.P.

.....  
Tomislav Dolečki, dipl.ing.arh.

Stručni tim CPA d.o.o. u izradi Plana:

Tomislav Dolečki, dipl.ing.arh.  
Neda Kaminski - Kirš, dipl.ing.arh.

mr.sc. Zrinka Tadić, dipl.ing.arh.  
Dora Dolečki Glasinović, dipl.ing.arh.

Suradnja u izradi Plana:  
Igor Grubišić, dipl.ing.grad.  
Josip Štefičić, dipl.iur.  
Barbara Vajdić, dipl.oec.  
Nataša Horvat, dipl.ing.biolog.

Pečat Gradske skupštine Grada Zagreba:

Predsjednik Gradske skupštine Grada Zagreba:

M.P.

.....  
dr.sc. Andrija Mikulić, v.r.

Istovjetnost prostornog plana s izvornikom ovjerava:

Pečat nadležnog tijela:

.....  
ime, prezime, potpis

M.P.