



Z

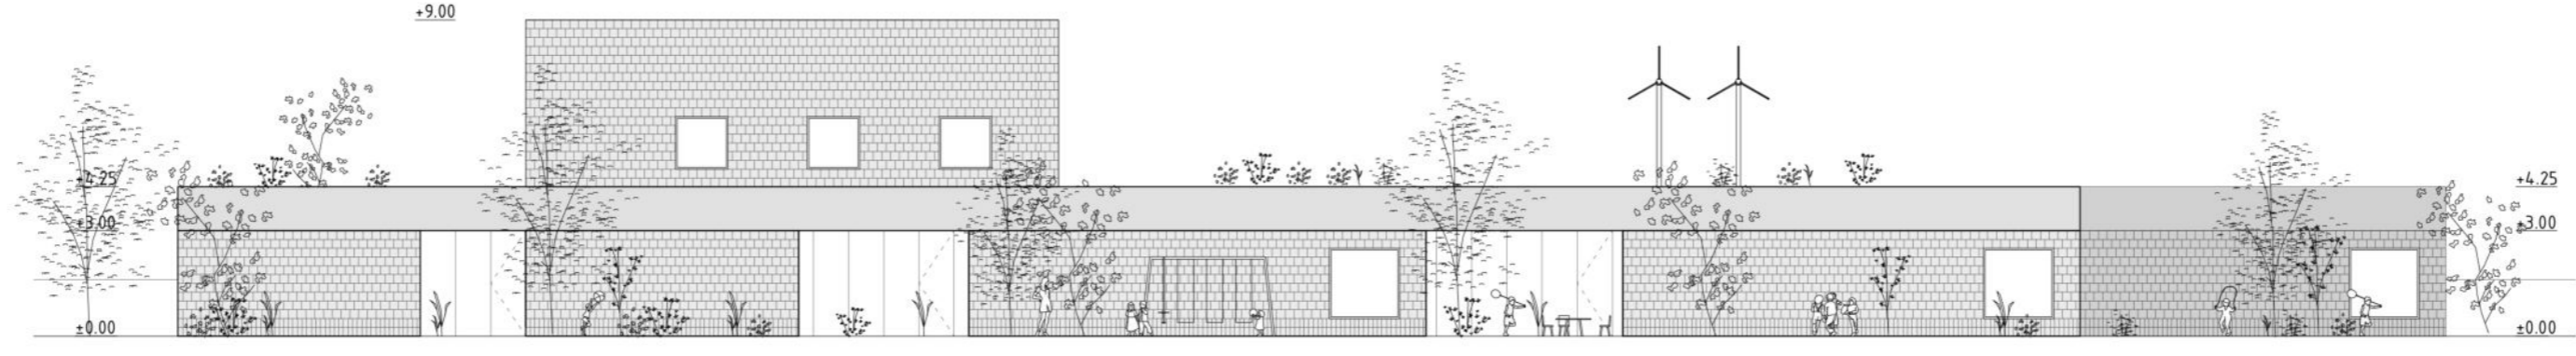

i



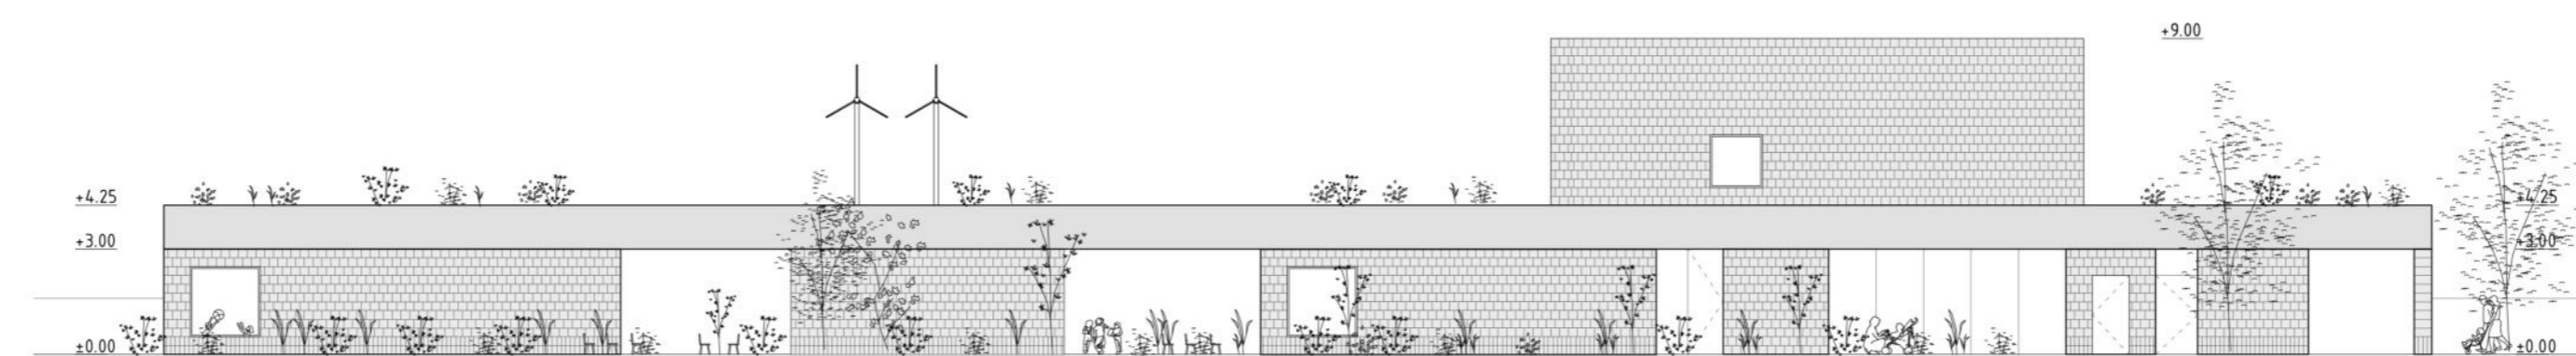


pročelja 1:200






organizacija jedinica oko zajedničkog "trga" kao proširenja komunikacije

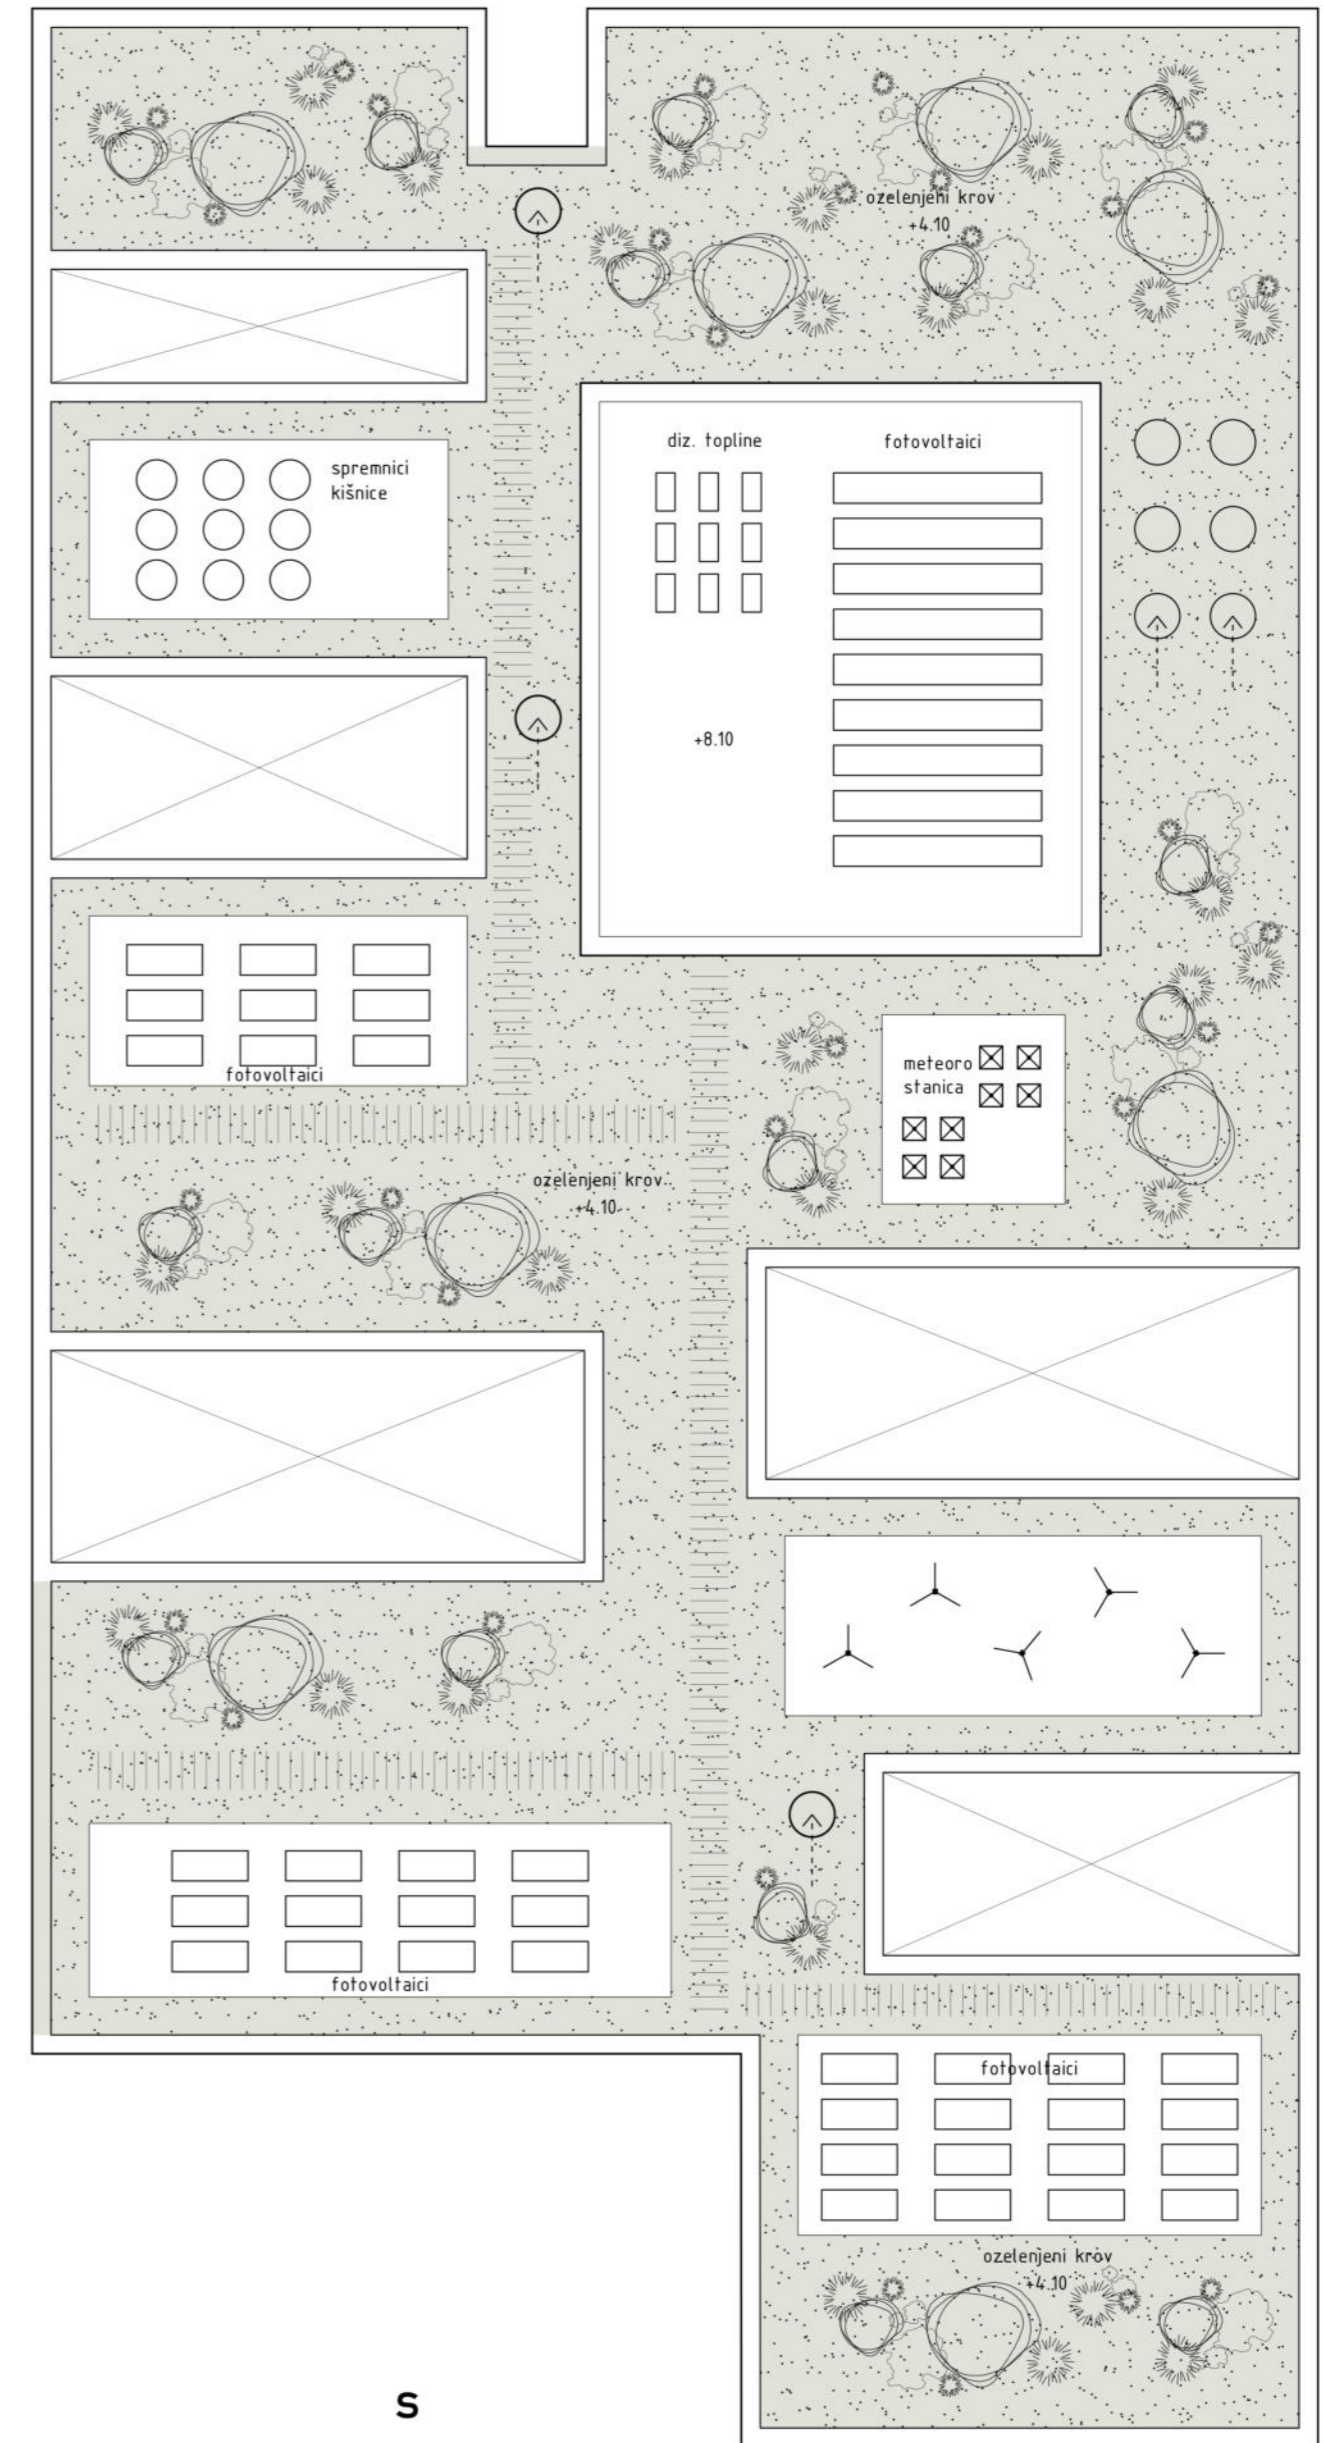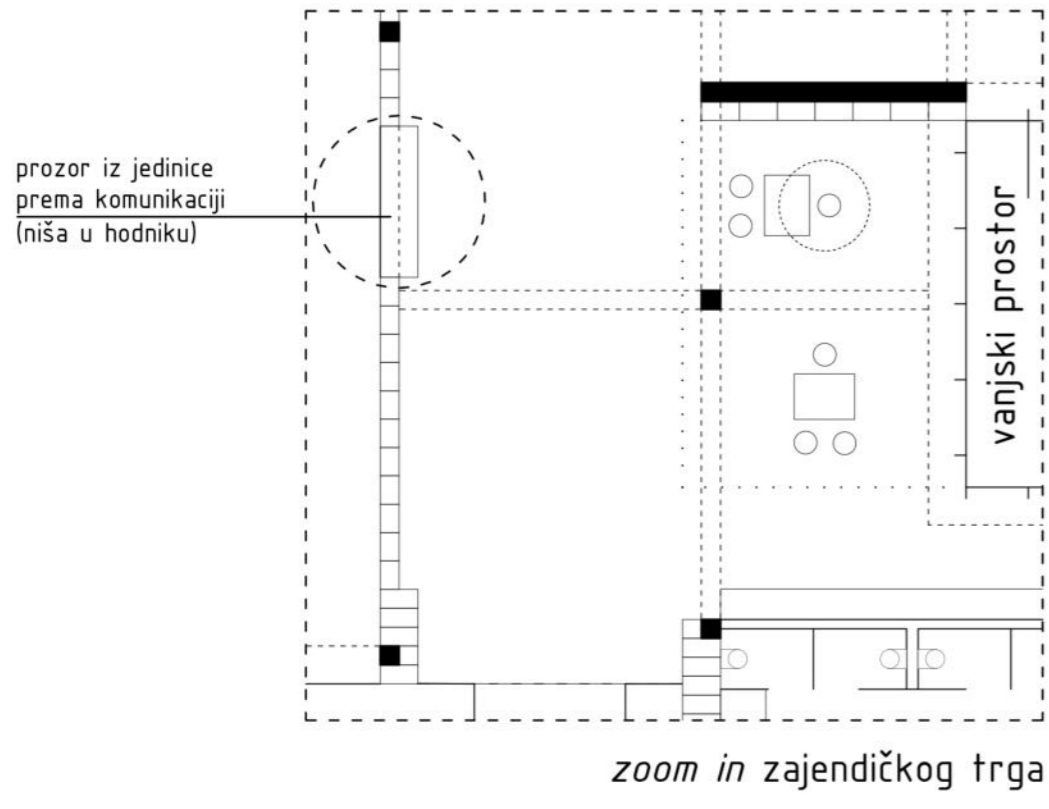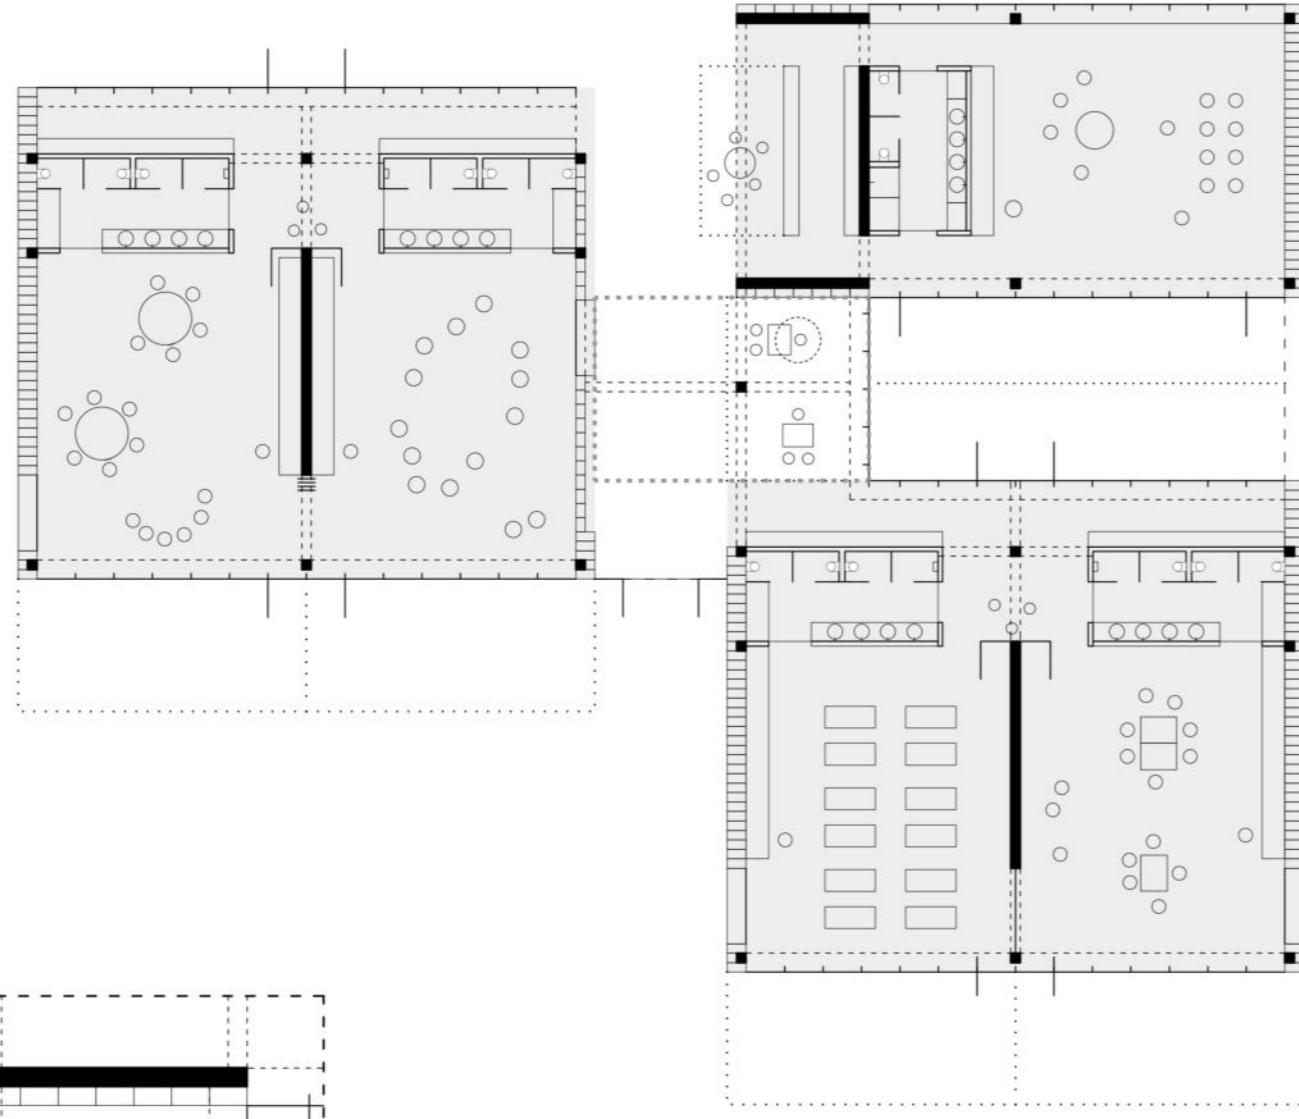

S

krov 1:200

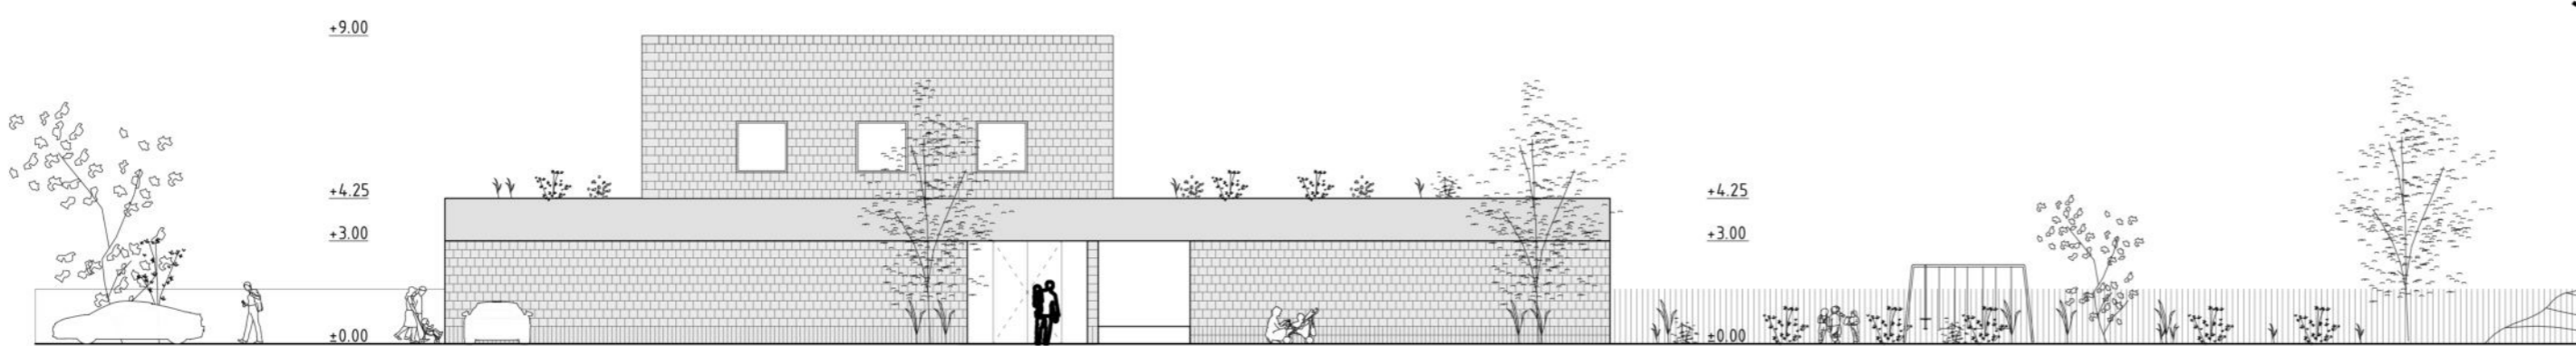

j



pročelja 1:200

